

Uchwała Nr 38/V/2014
Rady Gminy Trąbki Wielkie
z dnia 28 marca 2014r.

w sprawie przystąpienia do sporządzenia zmiany części miejscowego planu zagospodarowania przestrzennego dla obrębu geodezyjnego Warcz na terenie Gminy Trąbki Wielkie

Na podstawie art. 18 ust. 2 pkt 5 ustawy z dnia 8 marca 1990 r. o samorządzie gminnym (Dz.U. z 2013r. poz. 594 z późn. zm.) oraz art. 14 ust. 1 w zw. z art. 27 ustawy z dnia 27 marca 2003r. o planowaniu i zagospodarowaniu przestrzennym (tekst jednolity: Dz. U. z 2012 r. poz. 647 z późn. zm.)

Rada Gminy Trąbki Wielkie
uchwała, co następuje:

§ 1

1. Przystępuje się do sporządzenia zmiany części miejscowego planu zagospodarowania przestrzennego dla obrębu geodezyjnego Warcz na terenie Gminy Trąbki Wielkie, uchwalonego uchwałą Rady Gminy Trąbki Wielkie nr 72/IX/2012 z dnia 31 lipca 2012r.
2. Zmianą obejmuje się fragmenty planu przyjętego uchwałą Rady Gminy Trąbki Wielkie nr 72/IX/2012 z dnia 31 lipca 2012r., określone barwnie w załącznikach graficznych Nr 1, Nr 2.

§ 2

Integralną częścią niniejszej uchwały są załączniki graficzne Nr 1, Nr 2 przedstawiające granice opracowania zmiany planu miejscowego.

§ 3

Wykonanie uchwały powierza się Wójtowi Gminy Trąbki Wielkie.

Uchwała wchodzi w życie z dniem podjęcia.



PRZEWODNICZĄCY
RADY GMINY

Józef Sroka
Józef Sroka


Uzasadnienie

Wójt Gminy Trąbki Wielkie występuje o podjęcie uchwały o przystąpieniu do sporządzenia zmiany części miejscowego planu zagospodarowania przestrzennego dla obrębu geodezyjnego Warcz na terenie Gminy Trąbki Wielkie, uchwalonego uchwałą Rady Gminy Trąbki Wielkie nr 72/IX/2012 z dnia 31 lipca 2012r.


Zmiana planu ma na celu zmianę kategorii i klasy drogi oznaczonej w części graficznej planu uchwalonego uchwałą Rady Gminy Trąbki Wielkie nr 72/IX/2012 z dnia 31 lipca 2012r. symbolem C.03.KD.D i symbolem C.04.KD.D oraz dostosowanie stanu prawnego do stanu faktycznego w zakresie istniejącego zjazdu z drogi wojewódzkiej. W tym celu zmianą planu obejmuje się również teren oznaczony w części graficznej planu symbolem C.16.UO wraz z wydzieleniami wewnętrznymi. W celu korekty przebiegu nieprzekraczalnych linii zabudowy oraz ustaleń szczegółowych, zmianą obejmuje się również teren oznaczony w części graficznej planu symbolem C.06.UO wraz z wydzieleniami wewnętrznymi.

WÓJT
Błażej Konko

Załącznik Nr 1 do Uchwały Nr 38/V/2014
Rady Gminy Trąbki Wielkie
z dnia 28 marca 2014

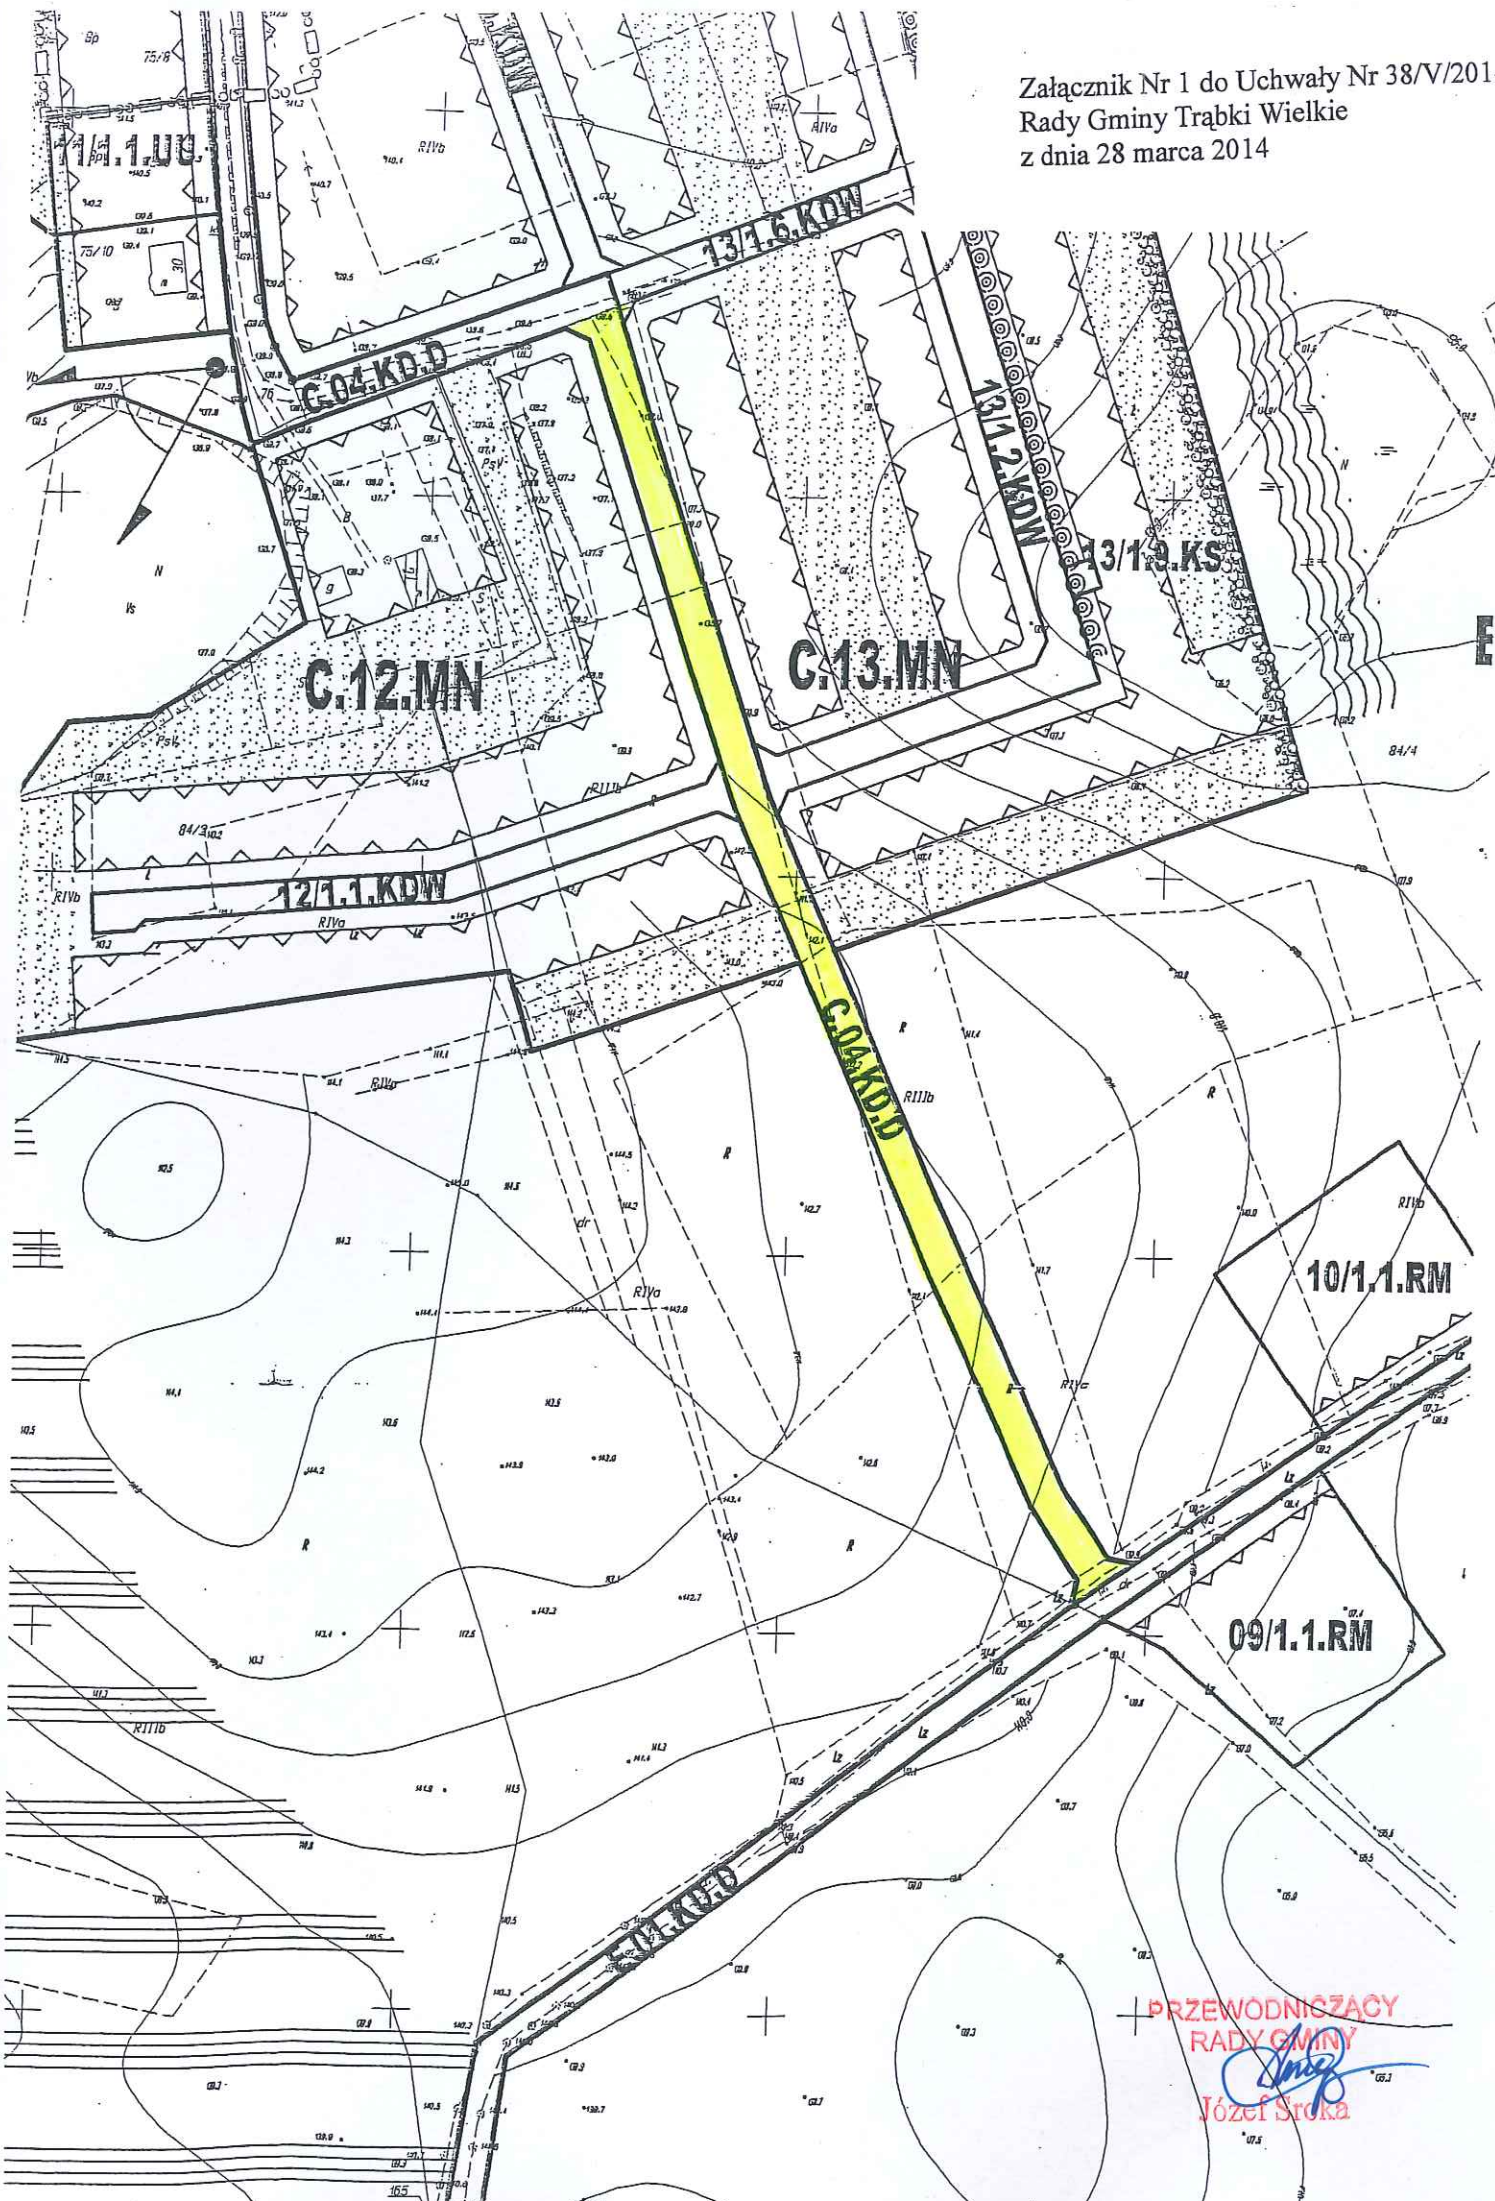

PRZEWODNICZĄCY
RADY GMINY
Józef Śraka
Józef Śraka

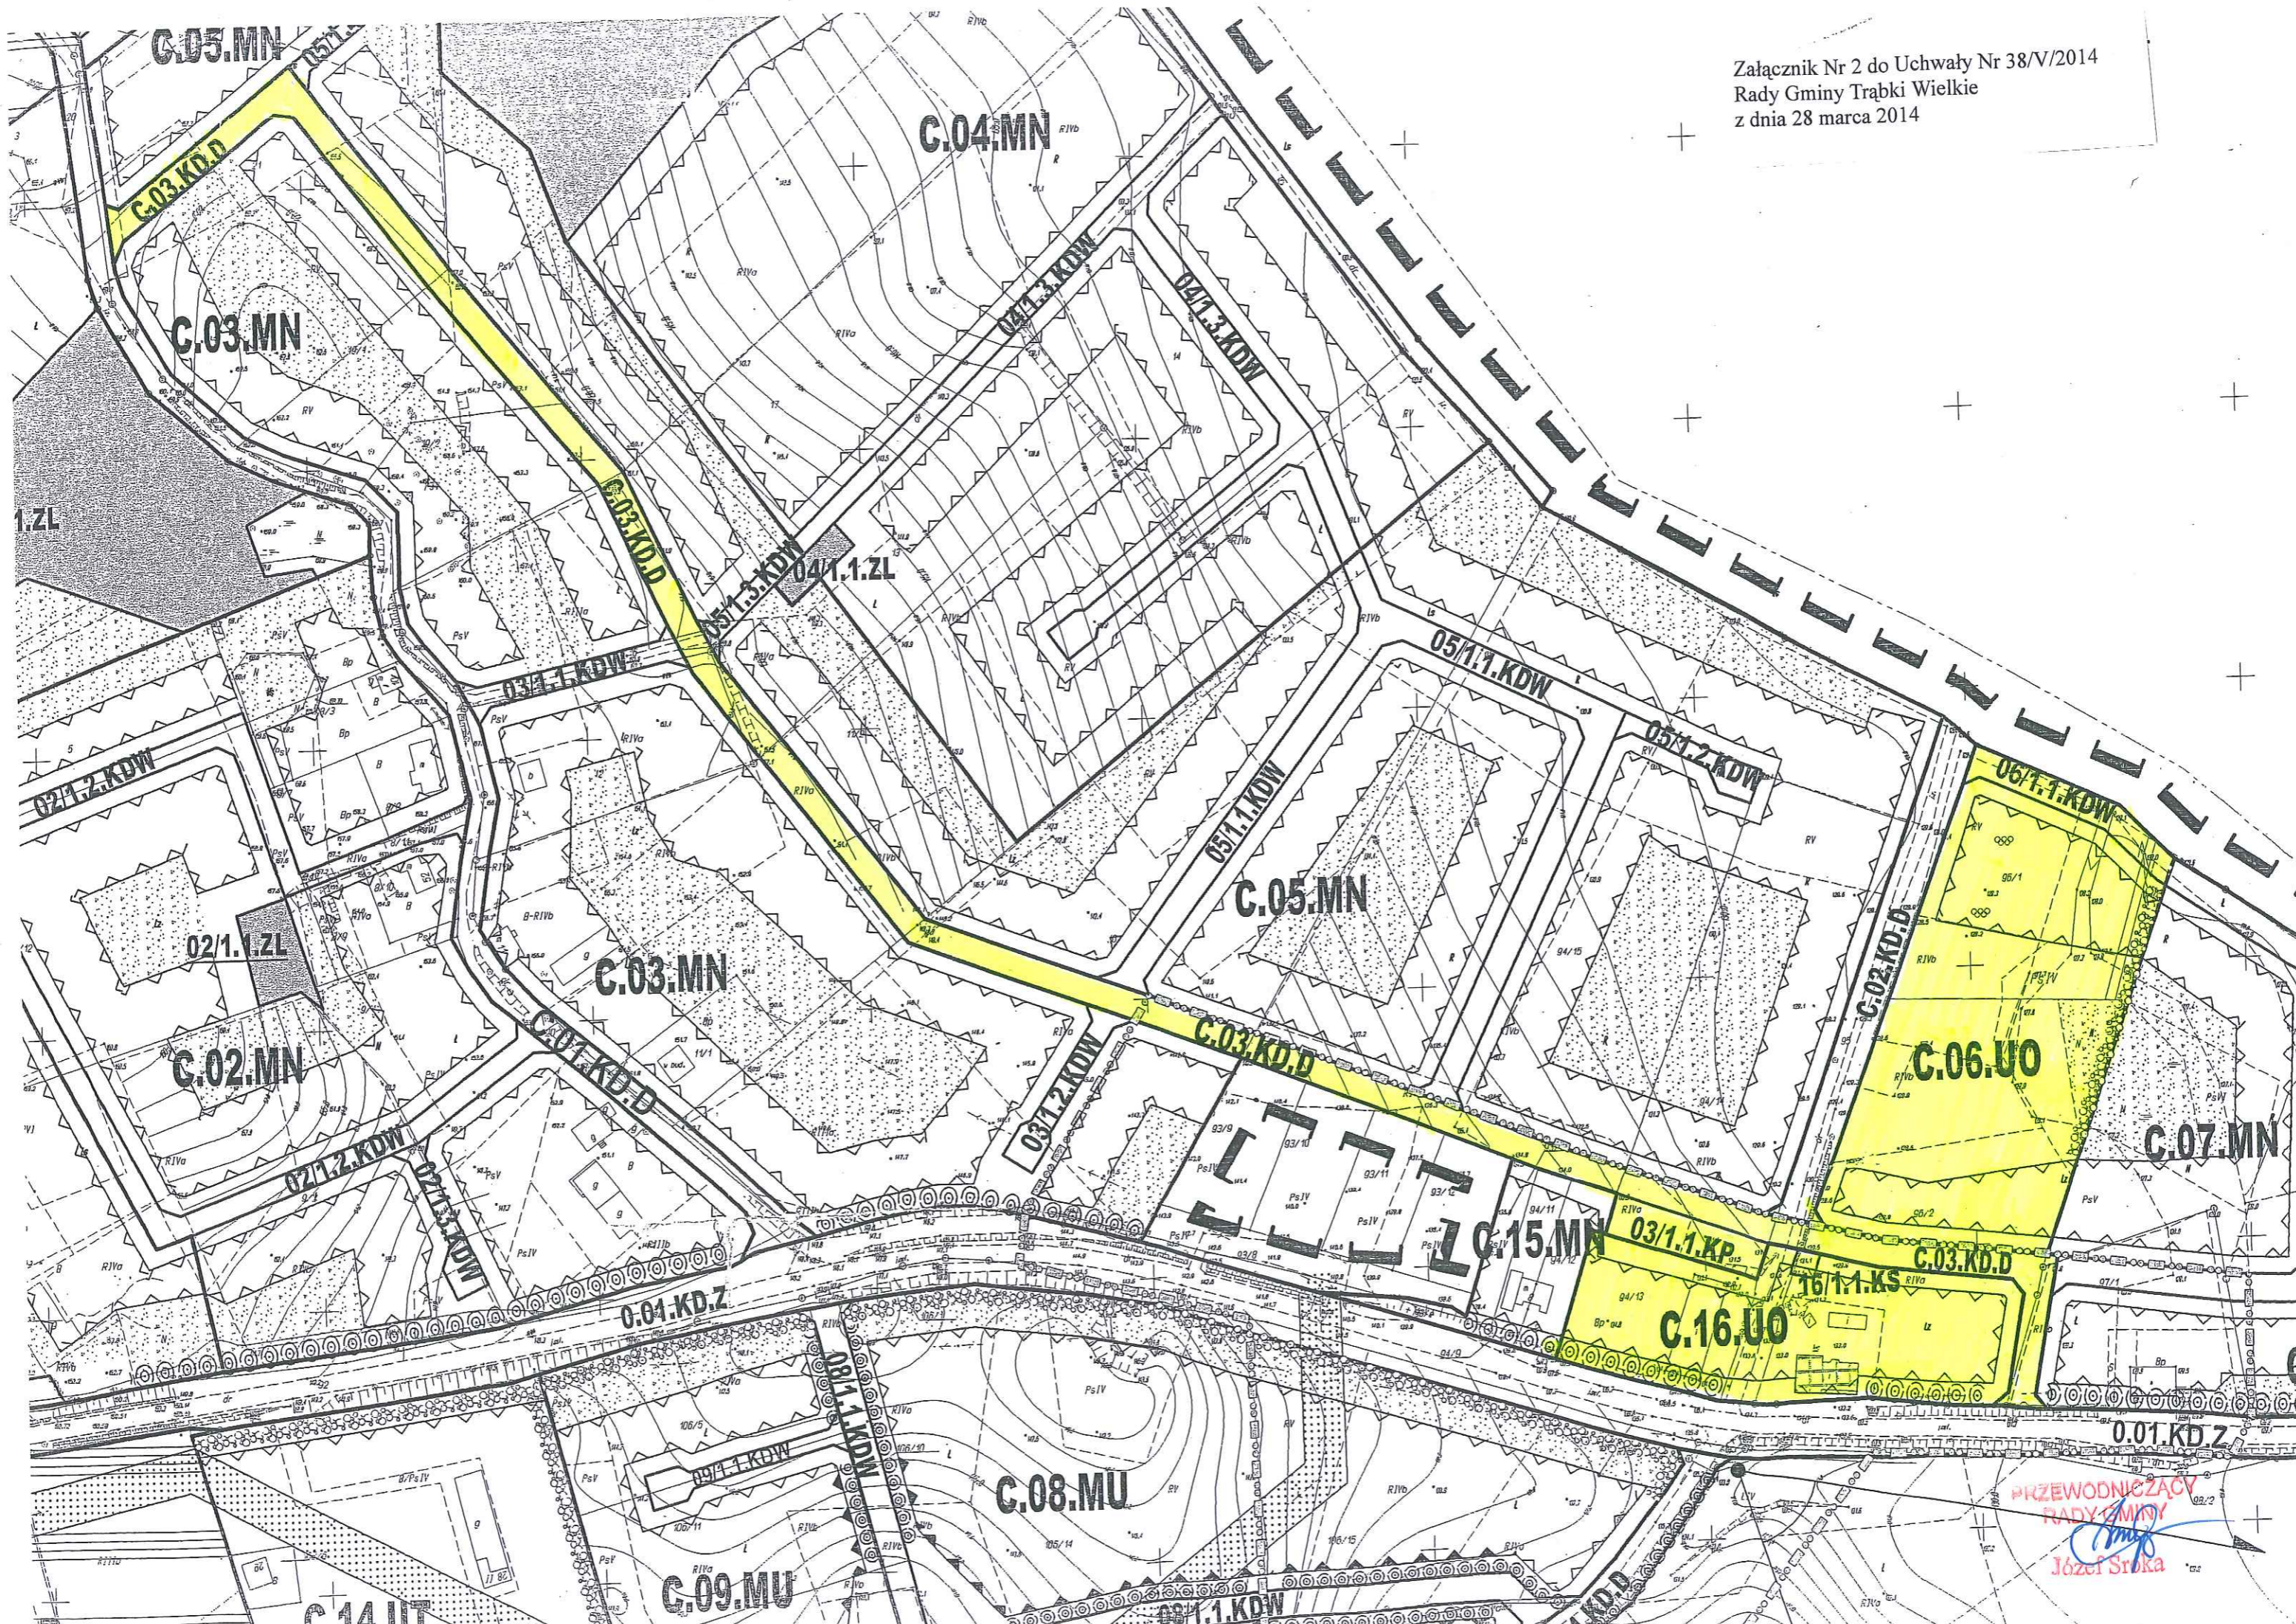

PRZEWODNICZĄCY
RADY GMINY
[Signature]
Józef Śraka