

**Uchwała Nr 70/X/2014  
Rady Gminy Trąbki Wielkie  
z dnia 29 lipca 2014r.**

**w sprawie przystąpienia do sporządzenia zmiany części miejscowego planu zagospodarowania przestrzennego obejmującego fragment wsi Trąbki Małe na terenie Gminy Trąbki Wielkie**

Na podstawie art. 18 ust. 2 pkt 5 ustawy z dnia 8 marca 1990 r. o samorządzie gminnym (Dz.U. z 2013r. poz. 594 z późn. zm.) oraz art. 14 ust. 1 w zw. z art. 27 ustawy z dnia 27 marca 2003r. o planowaniu i zagospodarowaniu przestrzennym (tekst jednolity: Dz. U. z 2012 r. poz. 647 z późn. zm.)

**Rada Gminy Trąbki Wielkie  
uchwała, co następuje:**

**§ 1**

1. Przystępuje się do sporządzenia zmiany miejscowego planu zagospodarowania przestrzennego obejmującego fragment wsi Trąbki Małe na terenie Gminy Trąbki Wielkie przyjętego Uchwałą Nr 43/V/2002 Rady Gminy Trąbki Wielkie z dnia 19 czerwca 2002r. zmienionego Uchwałą Nr 65/IX/06 Rady Gminy Trąbki Wielkie z dnia 29 września 2006r.
2. Zmianą obejmuje się obszar określony w załączniku graficznym Nr 1.

**§ 2**

Integralną częścią niniejszej uchwały jest załącznik graficzny Nr 1 przedstawiający granice opracowania zmiany planu miejscowego.

**§ 3**


Traci moc Uchwała Nr 41/VI/2013 Rady Gminy Trąbki Wielkie z dnia 18 czerwca 2014r. w sprawie przystąpienia do sporządzenia zmiany części miejscowego planu zagospodarowania przestrzennego Gminy Trąbki Wielkie obejmującego fragment wsi Trąbki Małe.

**§ 4**

Wykonanie uchwały powierza się Wójtowi Gminy Trąbki Wielkie.

**§ 5**

Uchwała wchodzi w życie z dniem podjęcia.

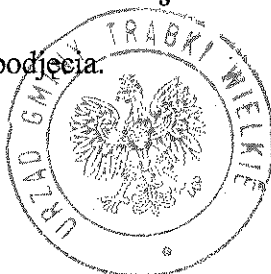

PRZEWODNICZĄCY  
RADY GMINY  
*Józef Struka*  
Józef Struka


## Uzasadnienie

Rada Gminy Trąbki Wielkie dnia 18 czerwca 2013r. podjęła Uchwałę Nr 41/VI/2013 w sprawie przystąpienia do sporządzenia zmiany części miejscowego planu zagospodarowania przestrzennego Gminy Trąbki Wielkie obejmującego fragment wsi Trąbki Małe. Na podstawie w/w Uchwały zmianą objęto ustalenia ogólne dotyczące infrastruktury technicznej oraz jednostkę urbanistyczną 2.1.MN.

Po dacie podjęcia uchwały o przystąpieniu do sporządzenia zmian, w trakcie trwania procedury planistycznej, wynikła potrzeba objęcia zmianami innego obszaru.

W związku z powyższym Wójt Gminy Trąbki Wielkie występuje o uchylenie Uchwały Nr 41/VI/2013 w sprawie przystąpienia do sporządzenia zmiany części miejscowego planu zagospodarowania przestrzennego Gminy Trąbki Wielkie obejmującego fragment wsi Trąbki Małe i podjęcie nowej uchwały w tej sprawie z uwzględnieniem korekty obszaru objętego zmianą planu. Obecny obszar wnioskowany do objęcia zmianą pokrywa się z obszarem, dla którego zmieniono już raz ustalenia uchwałą Nr 65/LX/06 z dnia 29 września 2006r.

WÓJT  
Błażej Kozłowski

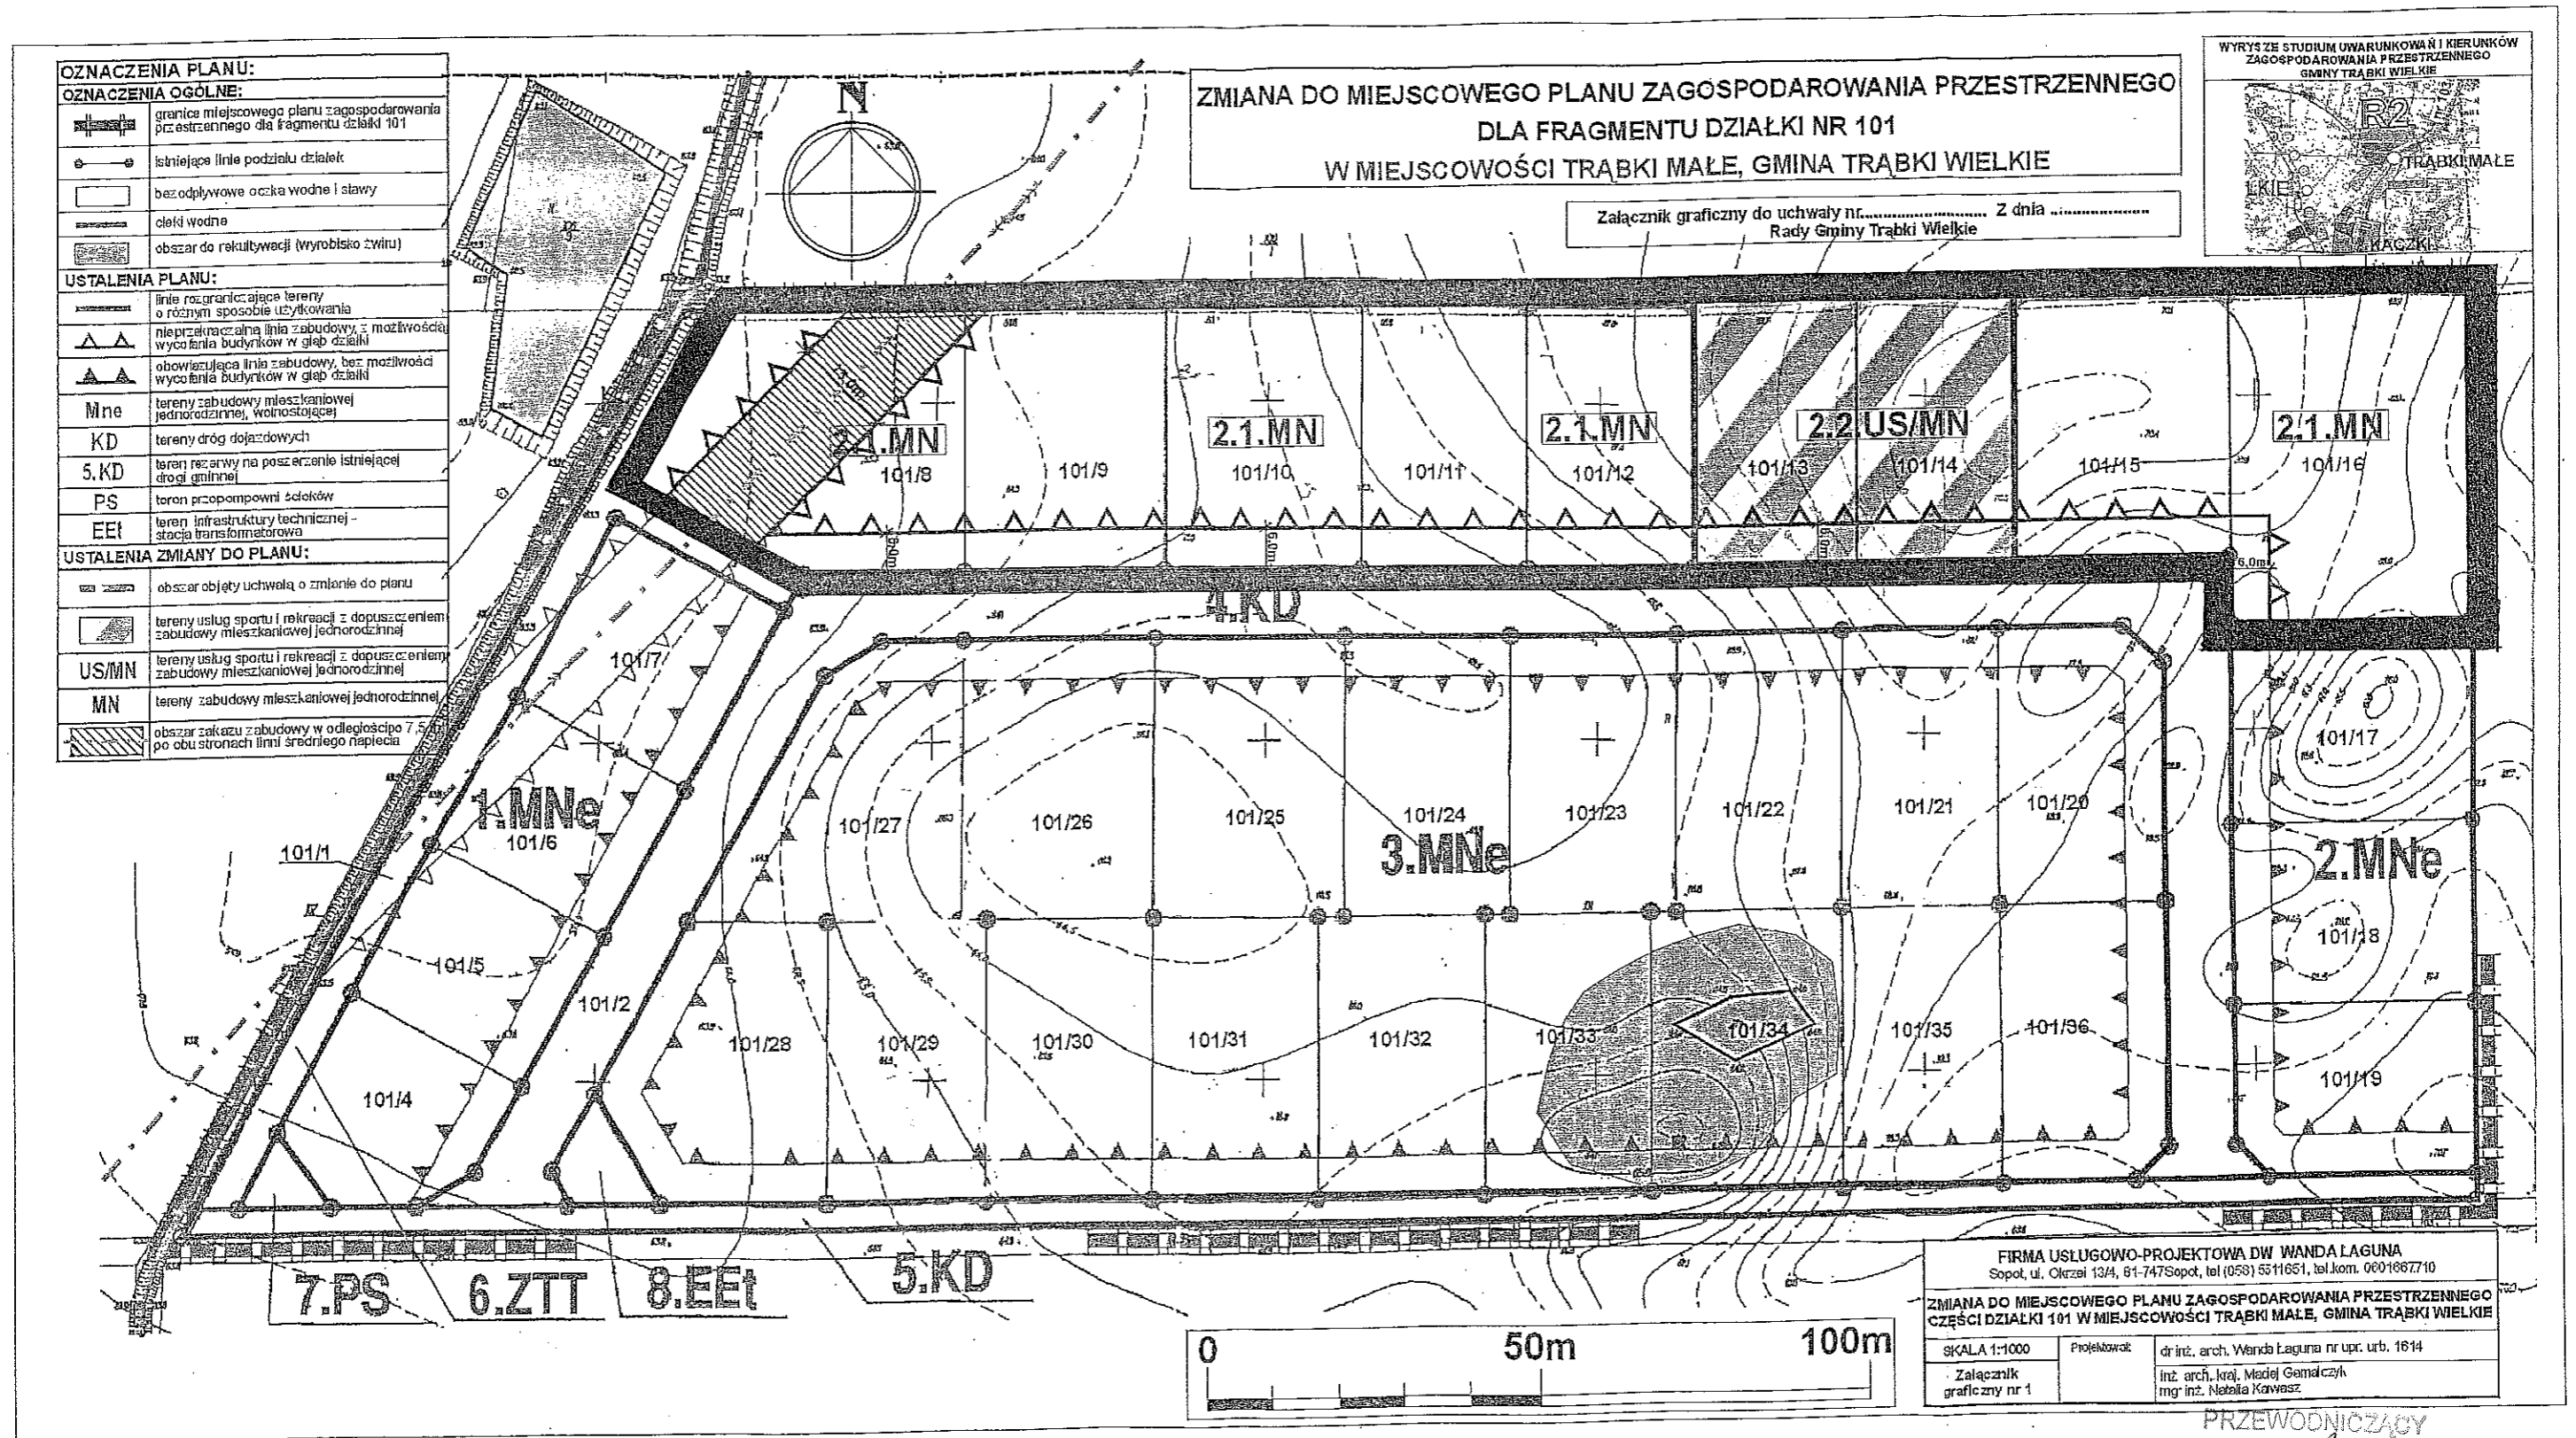

FIRMA USŁUGOWO-PROJEKTOWA DW WANDA LAGUNA  
Sopot, ul. Okrzei 13A, 81-747 Sopot, tel (058) 5311661, tel.kom. 0601887710

ZMIANA DO MIEJSCOWEGO PLANU ZAGOSPODAROWANIA PRZESTRZENNEGO  
CZĘŚCI DZIAŁKI 101 W MIEJSCOWOŚCI TRĄBKI MAŁE, GMINA TRĄBKI WIELKIE

|                          |              |  |
|--------------------------|--------------|--|
| SKALA 1:1000             | Projektował: | dr inż. arch. Wanda Laguna nr upr. urb. 1614                     |
| Załącznik graficzny nr 1 |              | inż. arch. kraj. Małgorzata Gamałczyk<br>mgr inż. Natalia Kawasz |

PRZEWODNICZĄCY  
RADY GMINY  
*[Signature]*  
Józef Stryka