


Załącznik Nr 1 do Uchwały Nr.....
Rady Gminy Trąbki Wielkie
z dnia.....

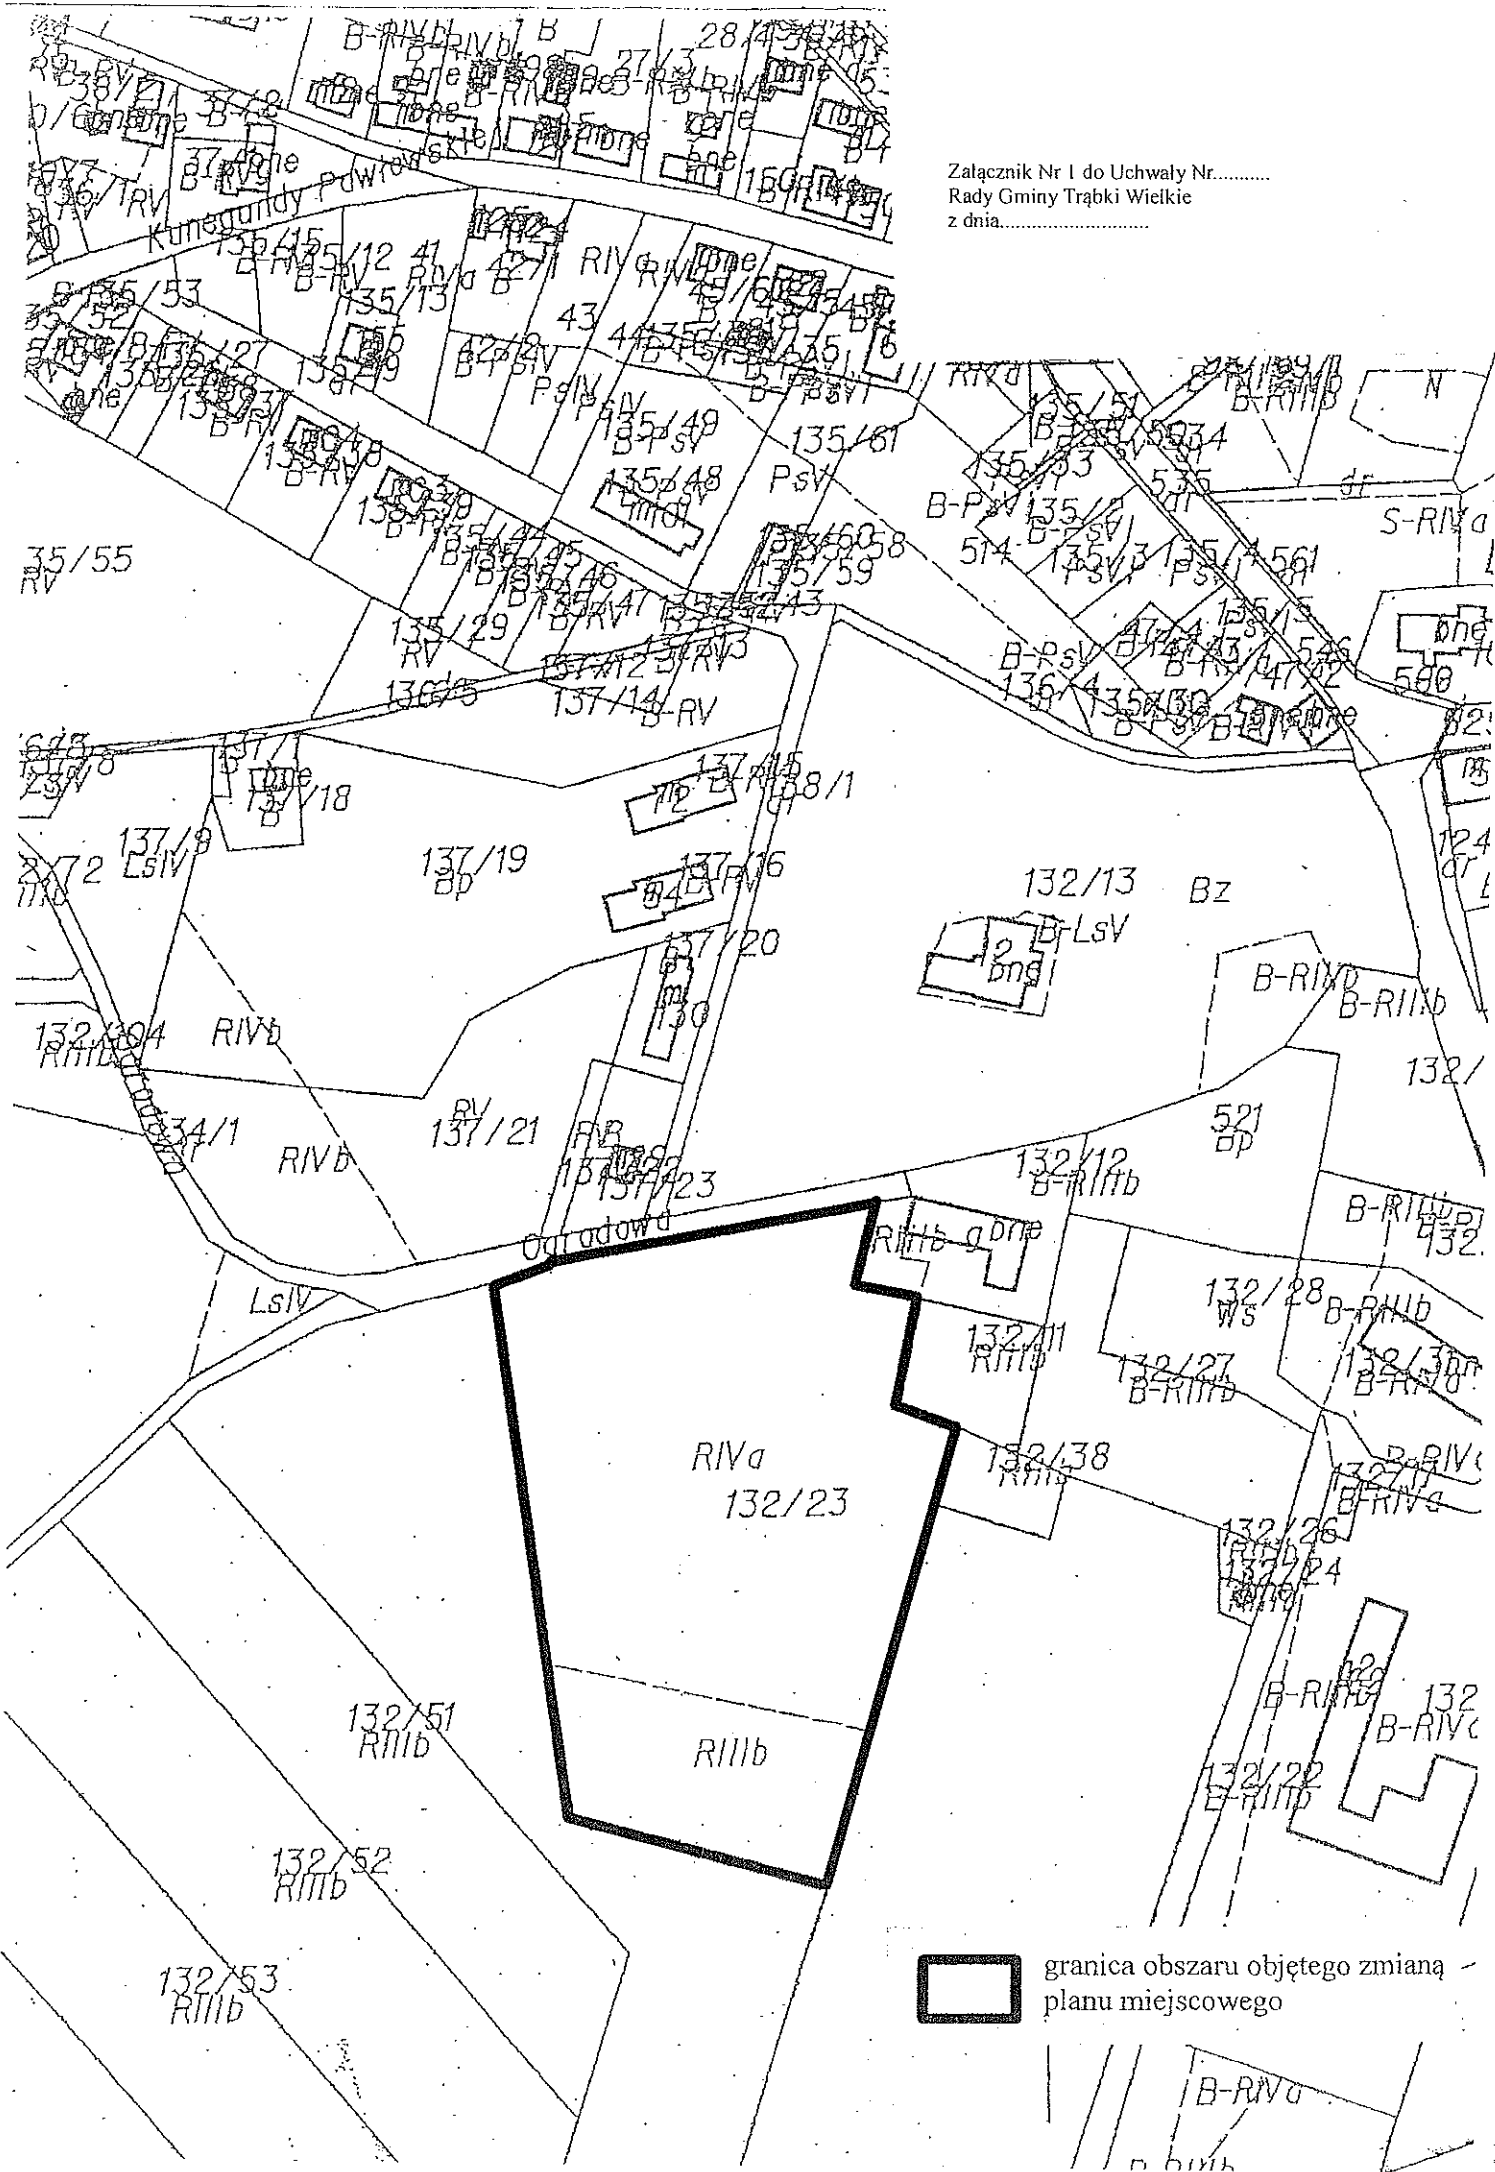

granica obszaru objętego zmianą
planu miejscowego